Page 2 of 2

POINT OF BEGINNING

N89°21'16"E 1092.92'

N0°39'02"E 158.00'

S89°21'03"W 210.00'

N0°39'02"E 223.66'

Δ=90°00'00"
R=25.00'
L=39.27'

Δ=42°50'00"
R=25.00'
L=18.69'

Δ=106°43'47"
R=50.00'
L=93.14'

S89°20'58"E 68.00'

C/L HOPE CROSSINGS DRIVE

C/L RIDGEWAY CIRCLE

PHASE I

PHASE II

N89°04'20"W 171.50'

C/L HALEY LANE

S14°37'40"W 13.54'

S60°30'39"W 45.30'

S6°59'40"W 32.10'

S33°17'20"E 30.40'

S12°23'20"E 13.40'

S60°04'40"W 23.70'

S87°12'39"W 35.10'

S3°55'20"E 13.10'

S3°05'40"W 68.00'

SHELL TOX CREEK

MATCHLINE SHEET 4 OF 10

MATCHLINE SHEET 5 OF 10

DRIVE

VI

SURVI

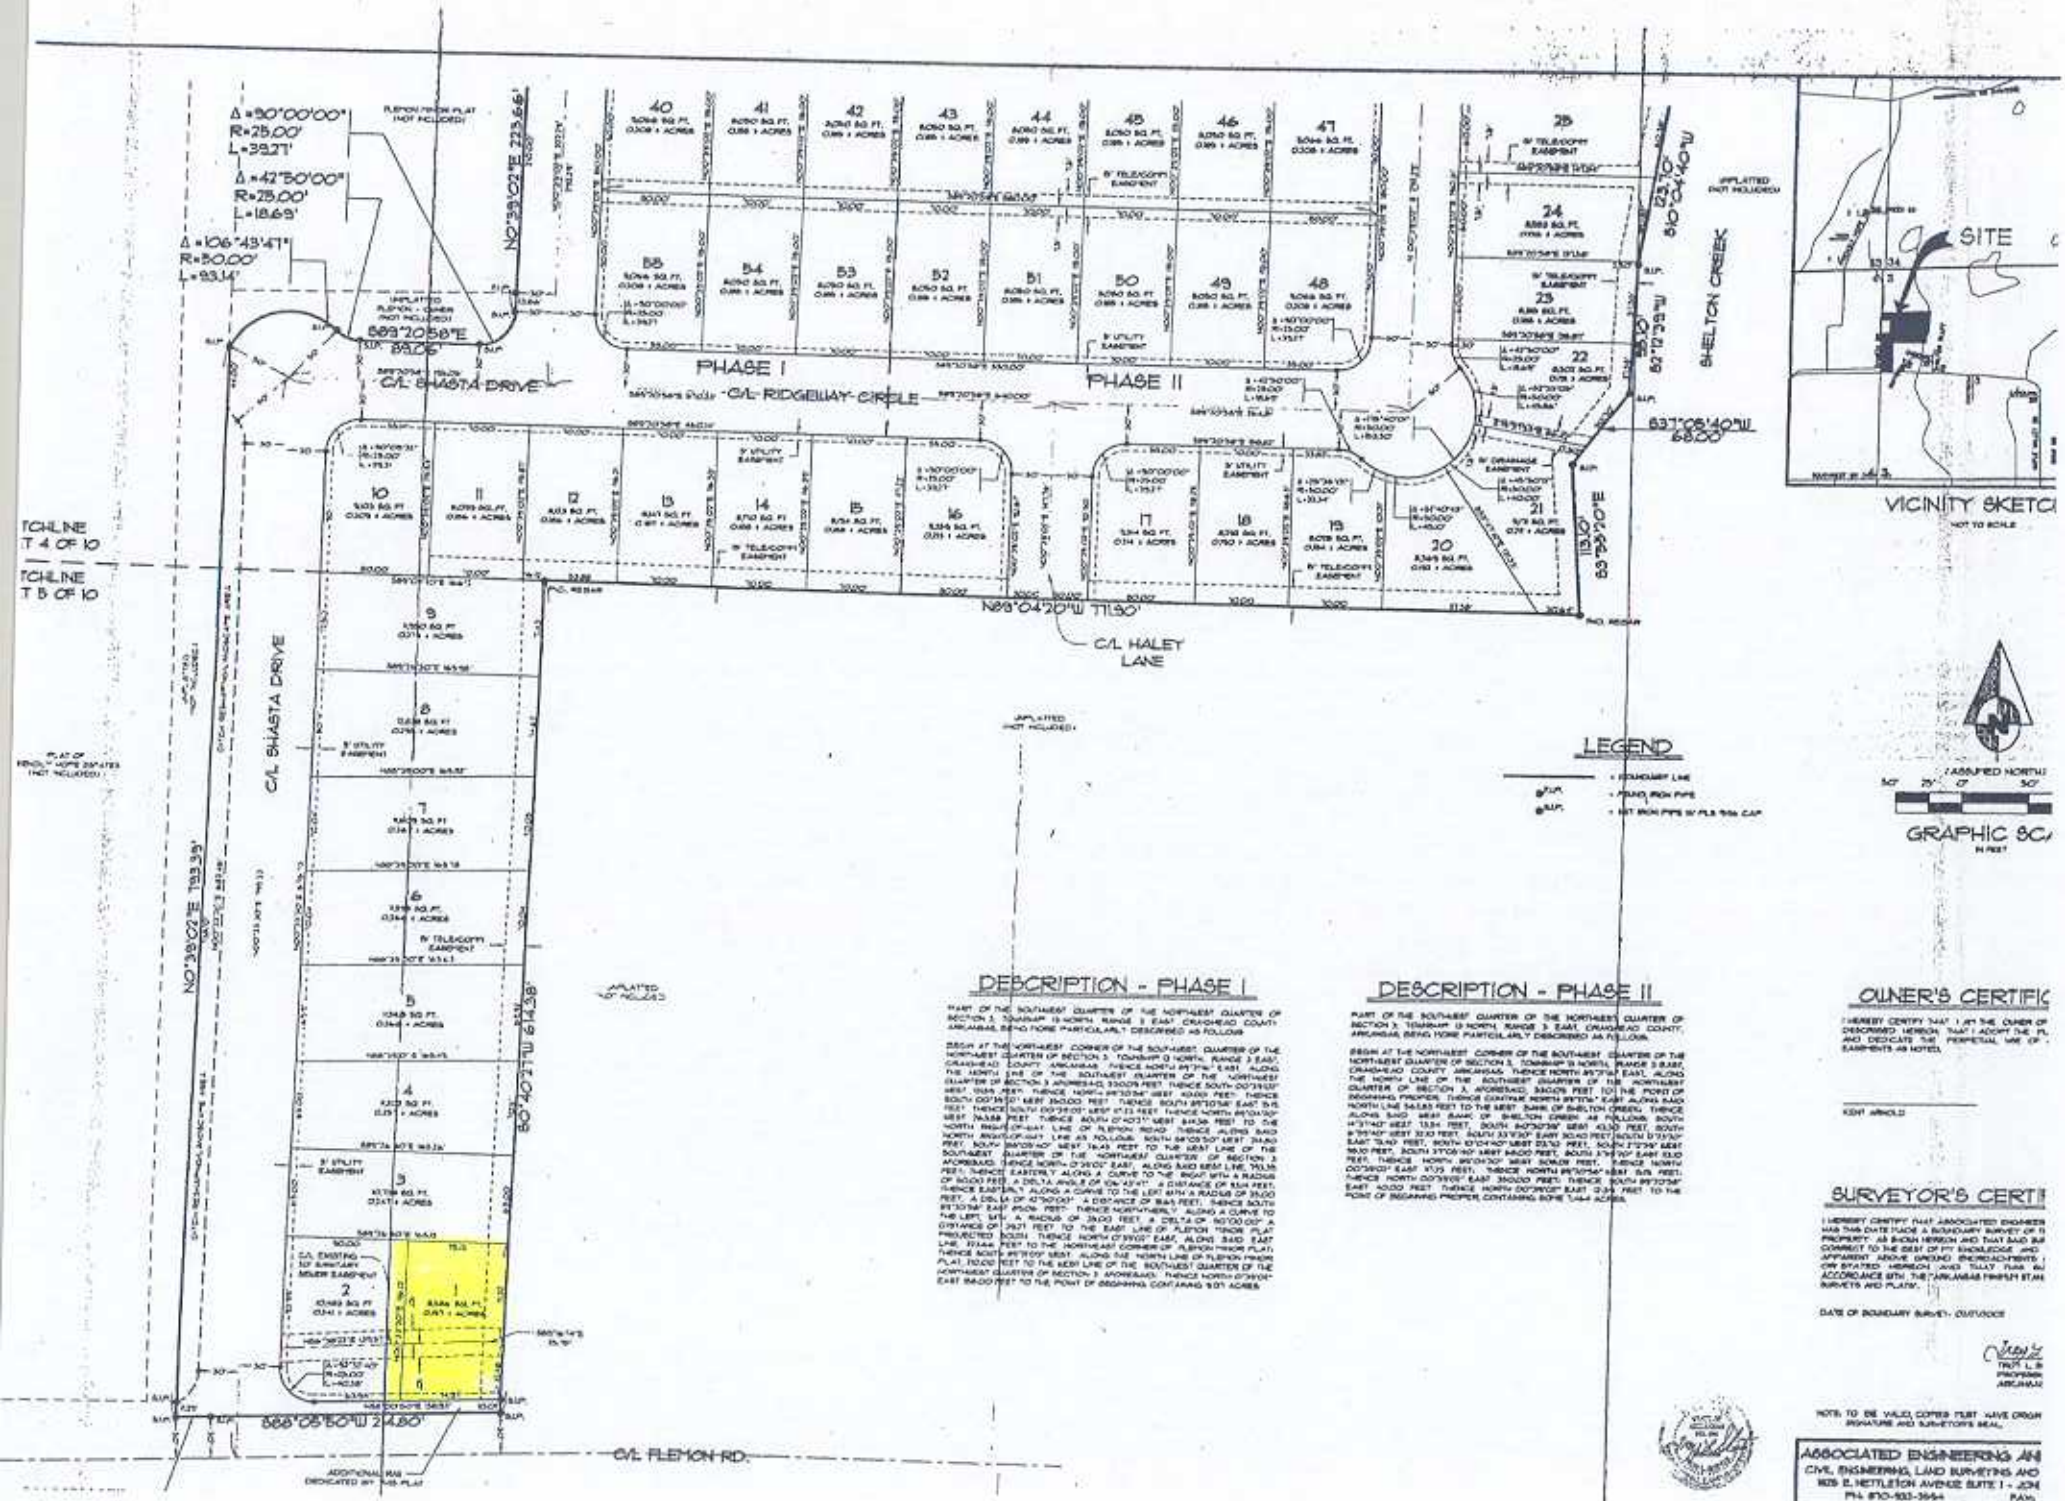
PHASE I
PHASE II
C/L SHASTA DRIVE
C/L RIDGEWAY CIRCLE
C/L HALEY LANE
C/L FLEMON RD.
SHELTON CREEK
SITE
VICINITY SKETCH
NOT TO SCALE
LEGEND
GRAPHIC SCALE
DESCRIPTION - PHASE I
DESCRIPTION - PHASE II
OWNER'S CERTIFICATE
SURVEYOR'S CERTIFICATE
ASSOCIATED ENGINEERING AND
CIVIL ENGINEERING, LAND SURVEYING AND
805 E. NETTLETON AVENUE SUITE 1 - JONESBORO
PH. 870-933-3664